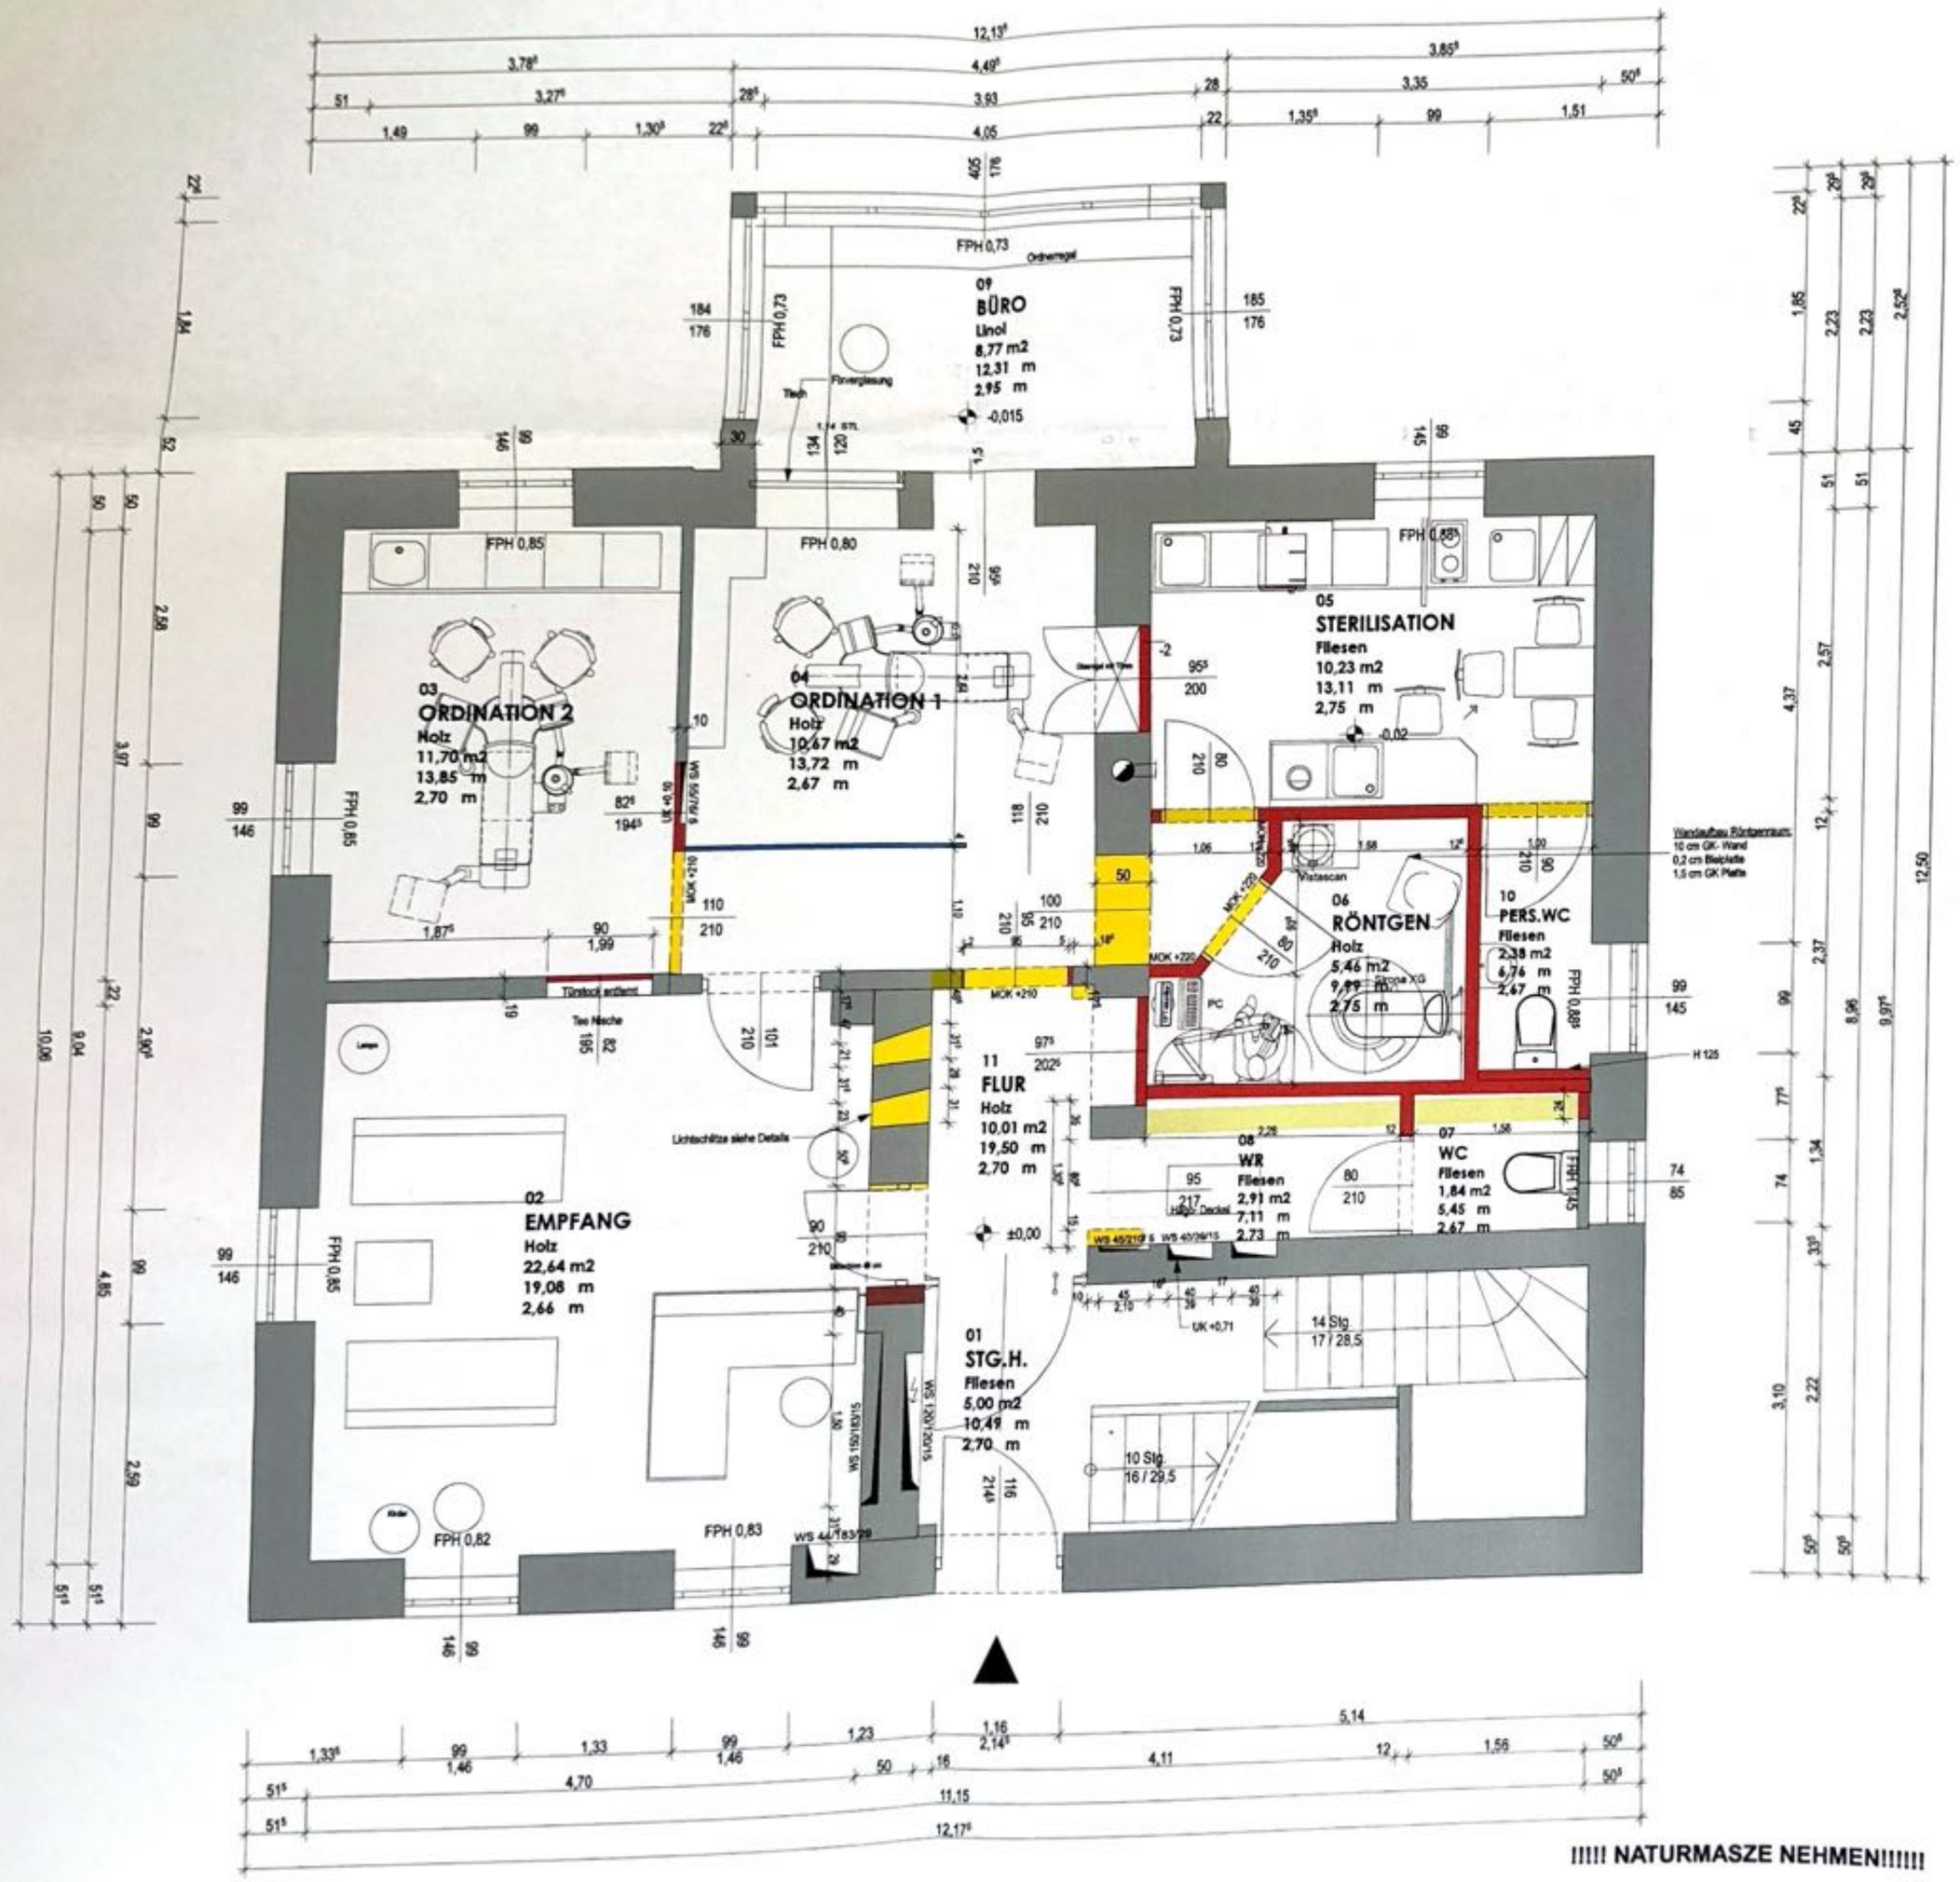

!!!!! NATURMASZE NEHMEN!!!!!

LEGENDE:

- BESTAND
- ABBRUCH
- NEUBAU
- GLAS

BAUVORHABEN:

UMBAU ZAHNARZTPRAXIS

BAUHERR:

DR. ANNETTE STEINMETZ
ATTERSEESTR. 7
5340 ST. GILGEN

PLANVERFASSER:

E.B.A
EIGENSTUHLER BAU - ABWICKLUNG GmbH

EIGENSTUHLER BAU-ABWICKLUNG GmbH
BAUMEISTER ING. TONI EIGENSTUHLER
PLANUNG - ARCHITEKTUR
BAUMANAGEMENT
BAULEITUNG - AUSFÜHRUNG
GENERALUNTERNEHMUNG
PÖLLINGERSTRASSE 5
5340 ST. GILGEN
TEL. 06227/20471
FAX. 06227/20471-50
www.eigenstuhler-bau.at
office@eigenstuhler-bau.at

PLANUNGSSTUFE:

AUSFÜHRUNGSPLANPLAN 1:50

GEZEICHNET: LH

GEPRÜFT:

PLANTITEL:

GRUNDRISS ERDGESCHOSZ

DATUM: 21.3.2007

MASSSTAB: 1:50

PLAN NR.: A 01